



OBČINA ŽALEC

URAD ZA GOSPODARSKE JAVNE SLUŽBE

www.zalec.si, e: glavna.pisarna@zalec.si
Ulica Savinjske čete 5, 3310 Žalec
t: 03 713 64 40, f: 03 713 64 64

REMONT Nizke gradnje d.o.o.	
22-09-2023	
Št.	Reši
3469	

Številka: 3712-0016/2023-1

Datum: 20.9.2023



Občinska uprava Občine Žalec izdaja na podlagi določil 101. člena Zakona o cestah (Uradni list RS, št. 109/10, 48/12, 36/14-odl. US in 46/15) in 20. člena Odloka o občinskih cestah in cestnoprometni ureditvi v občini Žalec (Uradni list RS, št. 52/2012, 94/2012 in 24/2014, 34/2019) v upravni zadevi izdaje dovoljenja za začasno prometno ureditev na javni občinski cesti naslednje

PODALJŠANJE DOVOLJENJA

REMONT NG d.o.o., Velika Pirešica 51, 3310 Žalec, se dovoli podaljšanje popolne zapore na delu LC 490401 »Velika Pirešica - Studence«, na odseku od Velika Pirešica 27v do Studence 57E zaradi izvedbe del

»Sanacija LC 490400 Velika Pirešica – Ponikva«.

Dovoljenje za popolno zaporo se izda za dan 29.9.2023 od 17:00 ure do 1.10.2023 do 17:00 ure.

Vsi ostali pogoji ostanejo enaki kot v dovoljenju št. 3712-0016/2023 z dne 29.8.2023.

O b r a z l o ž i t e v

REMONT NG d.o.o., Velika Pirešica 51, 3310 Žalec je dne 20.9.2023 podal vlogo za podaljšanje dovoljenja za začasno prometno ureditev zaradi asfalterskih del ob sanaciji občinske ceste.

Ugotovljeno je, da je podaljšanje dovoljenja za začasno prometno ureditev zaradi neugodnih vremenskih razmer za dokončanje del upravičeno, zato se dovoljenje podaljša.

Ker je ugotovljeno, da gradbenih del ni mogoče izvajati pod normalnimi prometnimi pogoji in zaradi zagotovitve varnosti udeležencev v prometu, je začasna prometna ureditev, zgoraj navedene javne ceste, v času izvajanja gradbenih del upravičena.

POUK O PRAVNEM SREDSTU: Zoper to dovoljenje je dovoljena pritožba v roku 15 dni od vročitve odločbe. O pritožbi odloča župan. Pritožba se vloži pisno ali ustno na zapisnik pri organu, ki je izdal to odločbo.

Pripravil:

Aleš Uranjek

Namestnik vodje urada



Vročiti:

- REMONT NG d.o.o., Velika Pirešica 51, 3310 Žalec (vročiti po ZUP)
- VOC Celje d.d., Lava 42, 3000 Celje (vročiti po ZUP)

V vednost (po e-pošti):

- Robi.Mazic@voc-celje.si
- PP Žalec
- NOMAGO d.o.o.
- Medobčinski inšpektorat in redarstvo v Celju
- zbirka listin

Številka: 3712-0016/2023

Datum: 19.9.2023



Občinska uprava Občine Žalec izdaja na podlagi določil 101. člena Zakona o cestah (Uradni list RS, št. 109/2011) in 20. člena Odloka o občinskih cestah in cestnoprometni ureditvi v občini Žalec (Uradni list RS, št. 52/2012, 94/2012 in 24/2014, 34/2019) v upravni zadevi izdaje dovoljenja za začasno prometno ureditev na javni občinski cesti naslednje

DOVOLJENJE

Remont NG d.o.o., Velika Pirešica 51, 3310 Žalec, se dovoli:

- popolna zapora dela kategorizirane občinske ceste
 - o LC 490401 »Velika Pirešica – Studence« na odseku od križišča z JP 990681 do križišča z JP 991743 »Vrhe« v dolžini cca 900 m.

Popolna zapora zgoraj navedenega dela javne občinske ceste je predvidena zaradi izvedbe asfaltiranja vozišča občinske ceste v celotni širini vozišča.

Popolna zapora je predvidena od dne 22.9.2023 od 17:00 do 24.9.2023 do 15:00 ure.

V obdobju od petka 22.9.2023 od 17:00 ure do sobote 23.9.2023 do 05:00 ure mora izvajalec zagotoviti prevoznost območja gradbišča za vse stanujoče znotraj območja popolne zapore. Izven tega obdobja se prevoznost zagotavlja v kolikor asfalterška dela to omogočajo.

Obvestilno signalizacijo, ki uporabnike javne ceste seznaja z obdobjem popolne zapore mora vlagatelj postaviti najkasneje 19.9.2023!

Izvajalec del mora omogočiti prevoznost območja popolne zapore za intervencijska vozila v vsakem trenutku!

V času popolne zapore mora biti obvoz ustrezno označen skladno s skico zapore, ki je obvezna priloga tega dovoljenja.

Zapora zgoraj navedenih cest se dovoljuje pod naslednjimi pogoji:

1. Gradbena dela bo izvajalo podjetje REMONT NG d.o.o., Velika Pirešica 51, 3310 Žalec.
2. Odgovorni vodja del na gradbišču bo g. Anton Aškerc (041 335 688).
3. Kontaktna oseba za zaporo in izvedbo del sta Marko Sotler (041 837 763) in Boštjan Mulec (051 267 367)
4. Začasna prometna ureditev ceste mora biti označena z ustrezno cestno prometno signalizacijo v smislu Pravilnika o prometni signalizaciji in prometni opremi na cestah (Uradni list RS, št. 99/15, 46/17, 59/18, 63/19 in 150/21)), Pravilnika o zaporah cest (Uradni list RS, št. 4/2016,

- 132/2022-ZCes-2). Postavi se začasna prometna signalizacija skladno s skicami zapor, ki so obvezna priloga tega dovoljenja.
5. Vso potrebno cestno prometno signalizacijo postavi VOC Celje, Vzdrževanje in obnova cest d.d. Celje.
 6. V času zmanjšane vidljivosti bo zapora označena z utripajočimi lučmi oranžne barve.
 7. Vso obstoječo signalizacijo, ki se izključuje z začasno, je potrebno začasno prekriti ali odstraniti.
 8. Izvajalec del mora zagotoviti stalen nadzor nad stanjem ceste in prometne signalizacije ter takoj obvestiti postavljalca prometne signalizacije o morebitni pomanjkljivosti na cesti in prometni signalizaciji v času gradnje. Za vzdrževanje prometne signalizacije je odgovoren VOC Celje d.d., Lava 42, Celje.
 9. Izvajalec del mora v vsakem trenutku intervencijskim vozilom zagotoviti dostopnost do objektov v območju zapore.
 10. Izvajalec del mora vsaj tri dni pred pričetkom del obvestiti javnost o motenem prometu preko sredstev javnega obveščanja in pisno obvestiti Nomago Celje d.o.o., Področno policijsko postajo Žalec, UNZ Celje.
 11. Izvajalec del je materialno in kazensko odgovoren za vso povzročeno škodo, ki bi nastala zaradi izvajanja del in zapore na cestah ter na obvoznih cestah in prometa na njih.

O b r a z l o ž i t e v

REMONT NG d.o.o., Velika Pirešica 51, 3310 Žalec je podal vlogo za izdajo dovoljenja za postavitve začasne prometne ureditve zaradi izvedbe gradbenih del rekonstrukcije občinske ceste na odseku Velika Pirešica - Studence.

V času izvedbe del je predvidena popolna zapora dela kategorizirane občinske ceste. Začasna prometna ureditev bo izvedena v skladu s Pravilnikom o cestnih zaporah.

Popolna zapora je predvidena v obdobju od 22.9.2023, 17:00 do 24.9.2023, 15:00 ure.

Izvajalec del mora omogočiti prevoznost območja popolne zapore za intervencijska vozila v vsakem trenutku.

Ker je ugotovljeno, da izvedbe del ni mogoče izvajati pod normalnimi prometnimi pogoji in zaradi zagotovitve varnosti udeležencev v prometu, je zapora zgoraj navedene javne ceste v času izvajanja del upravičena.

Glede na navedeno je bilo na podlagi določil zakona o cestah in Zakona o varnosti cestnega prometa odločiti, kot izhaja iz izreka te odločbe.

Taksa po 1. in 30. členu Zakona o upravnih taksah (Uradni list RS, št. 8/2000, 44/2000 in 81/2000, 33/2001, 41/2001, 42/2002, 76/2002, 42/07 in 106/2010) v znesku 29,50 € je plačana.

POUK O PRAVNEM SREDSTU: Zoper to dovoljenje je dovoljena pritožba v roku 15 dni od vročitve odločbe. O pritožbi odloča župan. Pritožba se vloži pisno ali ustno na zapisnik pri organu, ki je izdal to odločbo. Za pritožbo se plača upravna taksa v znesku 18,10 EUR.

Pripravil:
Aleš Uranjek
Namestnik vodje urada



Priloga:


- Situacija območja popolne zapore
- Shema označitve obvoza


Vročiti:

- REMONT NG d.o.o., Velika Pirešica 51, 3310 Žalec (vročiti po ZUP)
- VOC Celje d.o.o., Lava 42, 3000 Celje (vročiti po ZUP)


Poslati po e-pošti:

- KS Ponikva
- KS Galicija
- Robi.mazic@voc-celje.si
- Bostjan.mulec@remont.si
- info@pr-projekt.si
- PP Žalec
- Nomago Celje
- Medobčinski inšpektorat in redarstvo Mestne občine Celje, občine Laško, Občine Štore in Občine Žalec
- zbirka listin

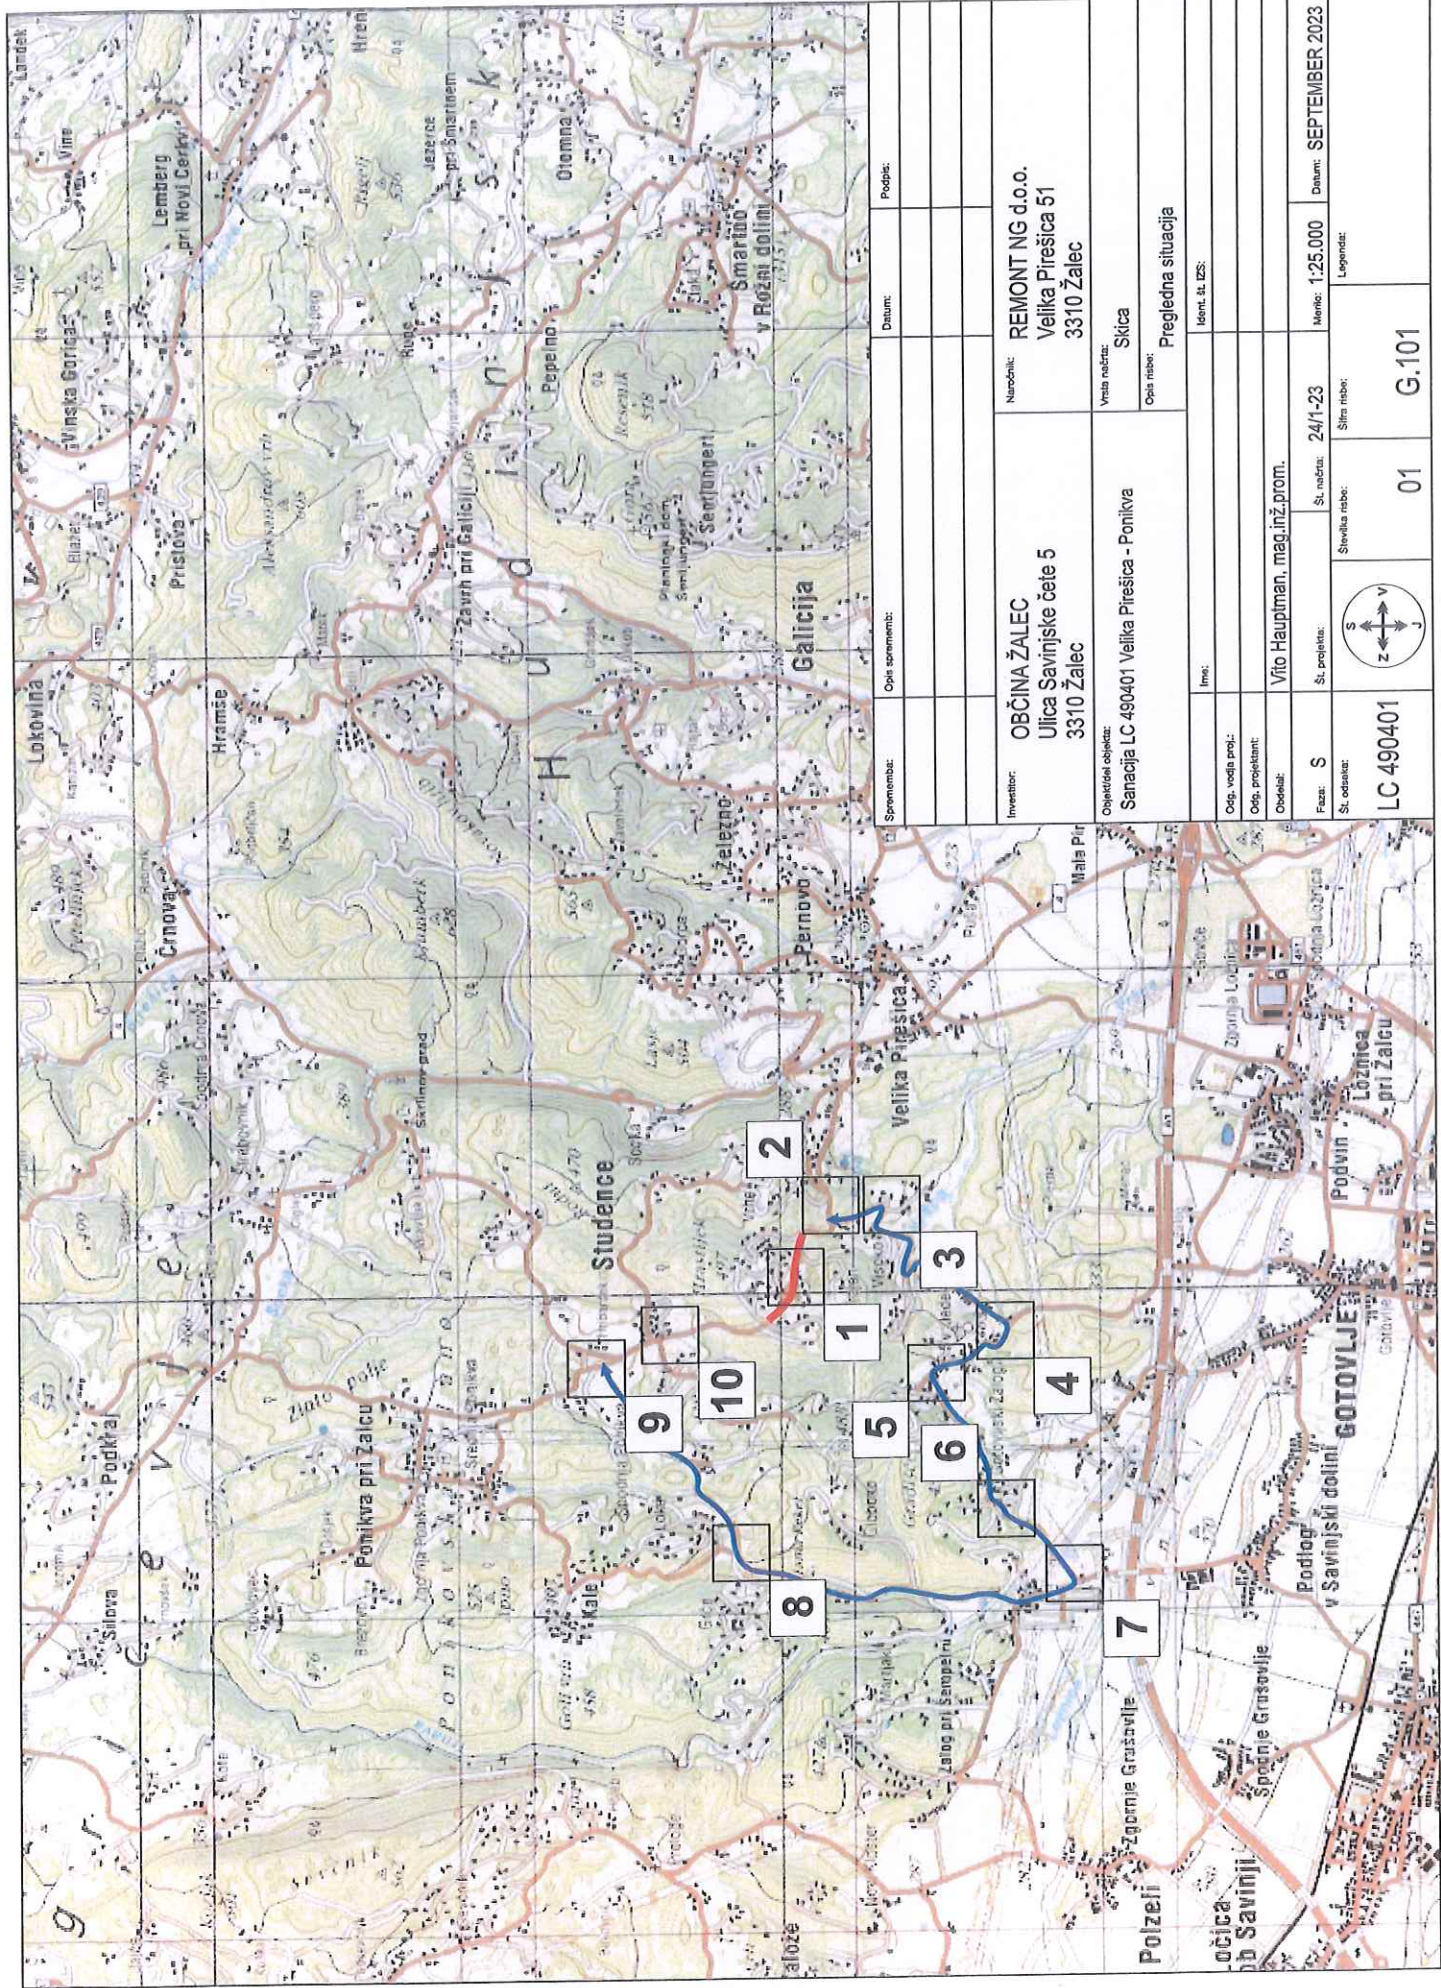


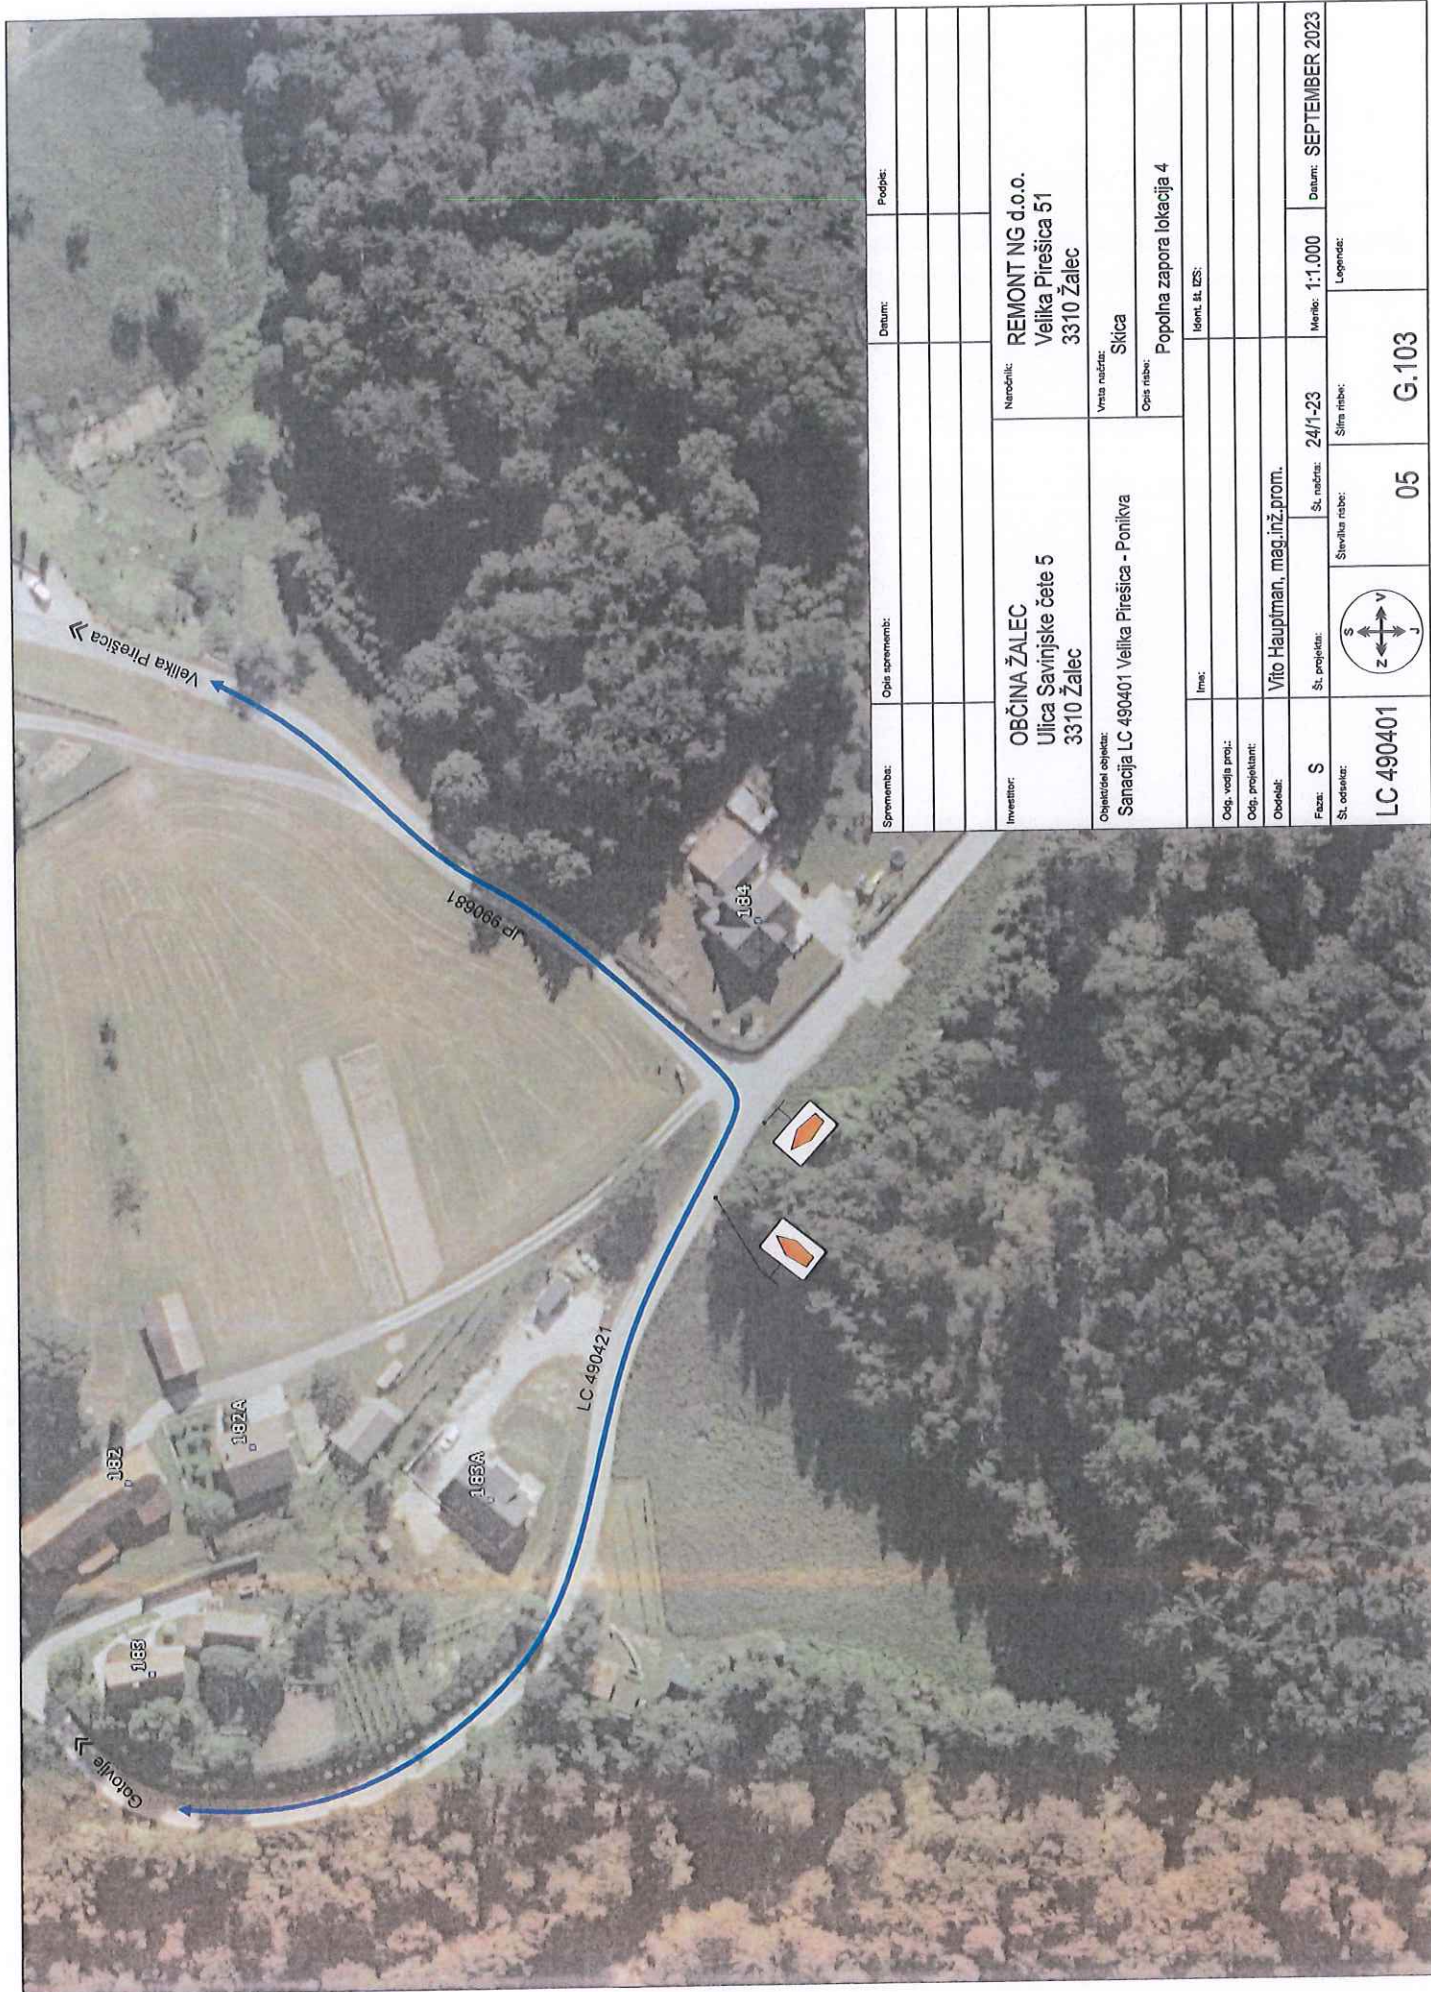

Spremembe:		Opis sprememb:		Datum:		Podpis:	
Investitor:		OBČINA ŽALEC		Naročnik:		REMONT NG d.o.o.	
		Ulica Savinjske čete 5				Velika Presica 51	
		3310 Zalec				3310 Žalec	
Opis objekta:		Sanacija LC 490401 Velika Presica - Ponikva		Vrsta račta:		Sika	
				Ovis raib:		Popolna zapora lokacija 4	
Ime:				Ident. št. IDS:			
Odg. vodja proj.:							
Odg. projektant:							
Odobak:		Vito Hauptman, mag.inž.prom.		Merilo:		1:1.000	
Faza:		S		Sl. račta:		Datum: SEPTEMBER 2023	
Sl. osnatak:		Slika račta:		Slika račta:		Legenda:	
LC 490401				05		G.103	

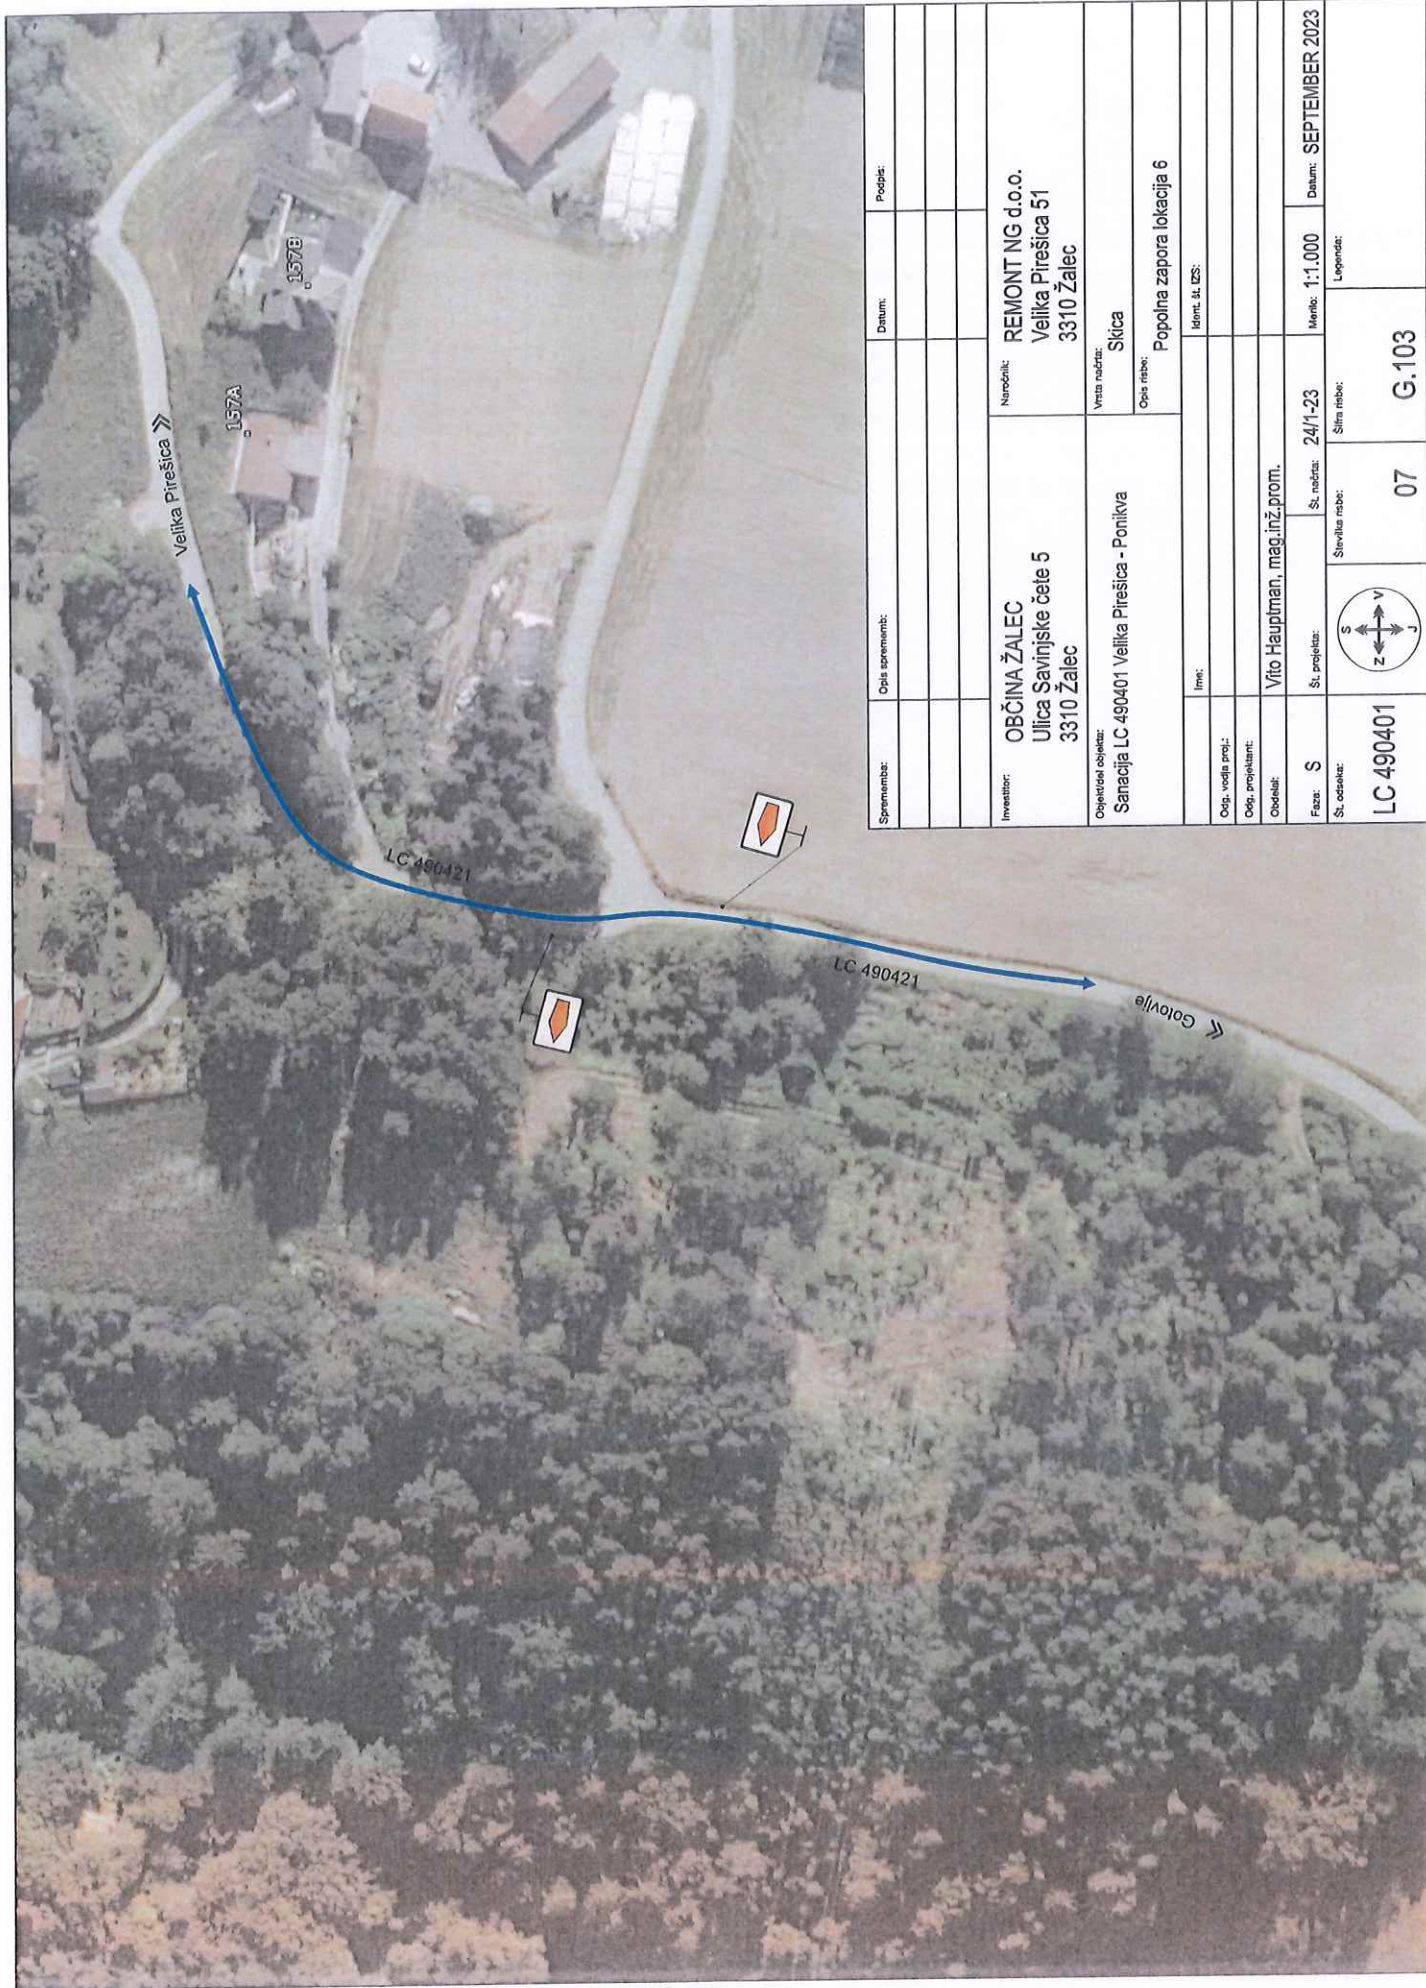

Sprememba:	Opis sprememb:	Datum:	Podpis:
Investitor:	OBČINA ŽALEC Ulica Savinjske čete 5 3310 Žalec	Naročnik:	REMONT NG d.o.o. Velika Pirešica 51 3310 Žalec
Objektualni objekt:	Sanacija LC 490401 Velika Pirešica - Ponikva	Vrsta načrta:	Skica
		Opis reše:	Popolna zapora lokacija 6
Ime:		Ident. št. IZS:	
Obj. vodja proj.:			
Obj. projektant:			
Objekt:	Vito Hauptman, mag.inž.prom.		
Faza:	S	Št. načrta:	24/1-23
Št. oddaka:	LC 490401	Št. risbe:	07
		Št. risbe:	G.103
		Merilo:	1:1.000
		Datum:	SEPTEMBER 2023
		Legenda:	

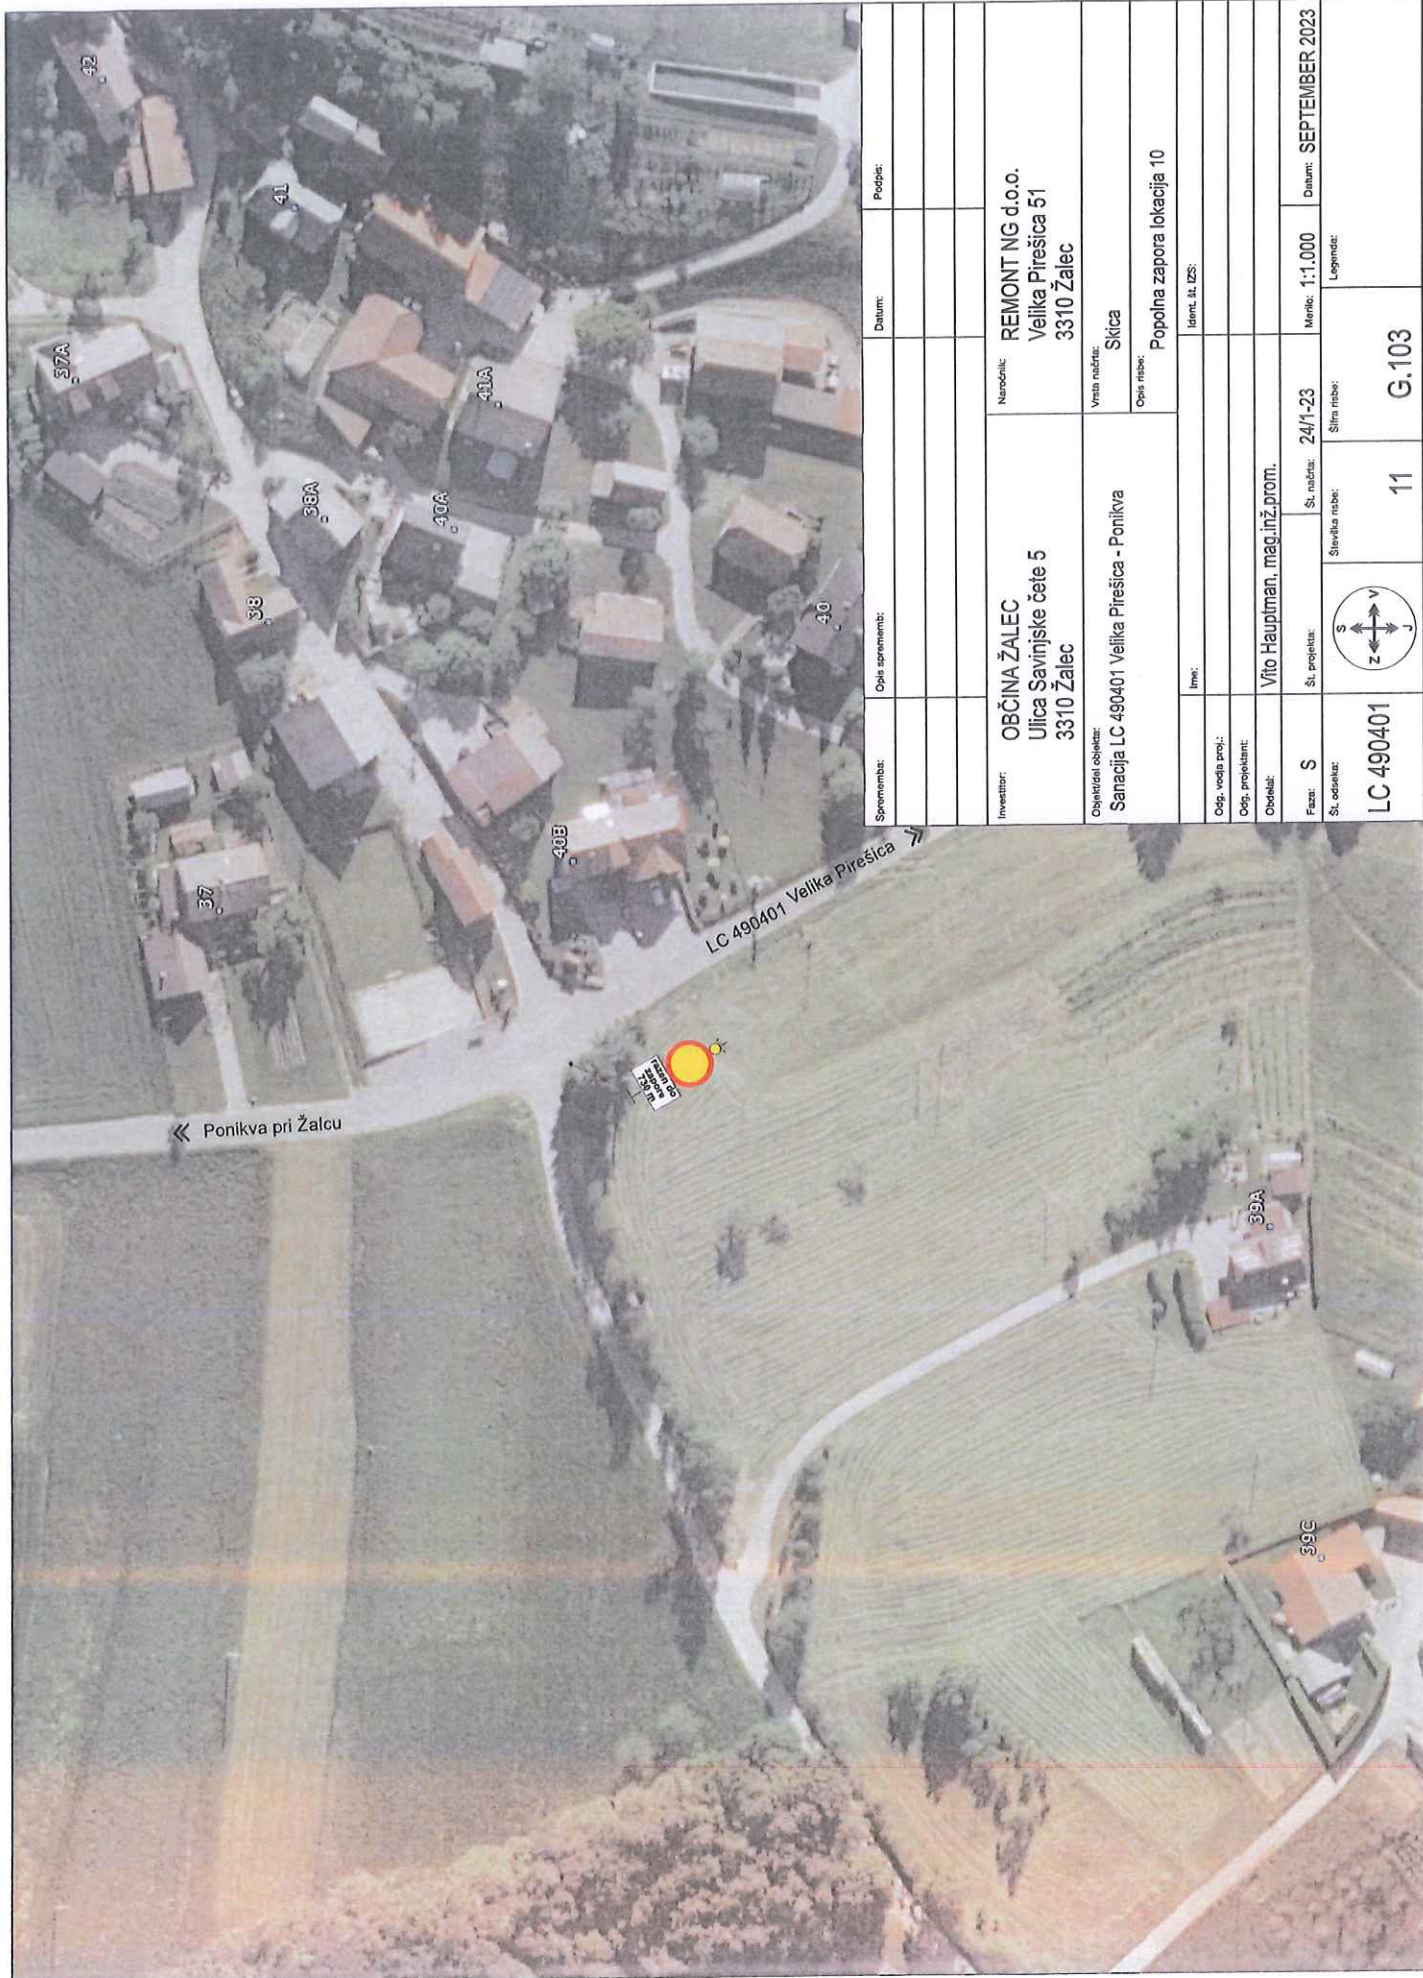

Sprememba:	Opis sprememb:	Datum:	Podpis:
Investitor:	OBČINA ŽALEC Ulica Savinjske čete 5 3310 Žalec	Naročnik:	REMONT NG d.o.o. Velika Pirešica 51 3310 Žalec
Objekt/ta objekti:	Sanacija LC 490401 Velika Pirešica - Ponikva	Vrsta načrta:	Skica
		Opis risbe:	Popolna zapora lokacija 10
Ime:		Ident. št. IZS:	
Opis, vodja proj.:			
Opis, projektant:			
Obdelal:	Vito Hauptman, mag.inž.prom.		
Faza: S	Št. projekta: 24/1-23	Št. načrta:	1:1.000
Št. odseka:	Število risb:	Št. risb:	Legend:
LC 490401	11	G.103	SEPTEMBER 2023

